SO 01 PŮDORYS 2.NP 1:50

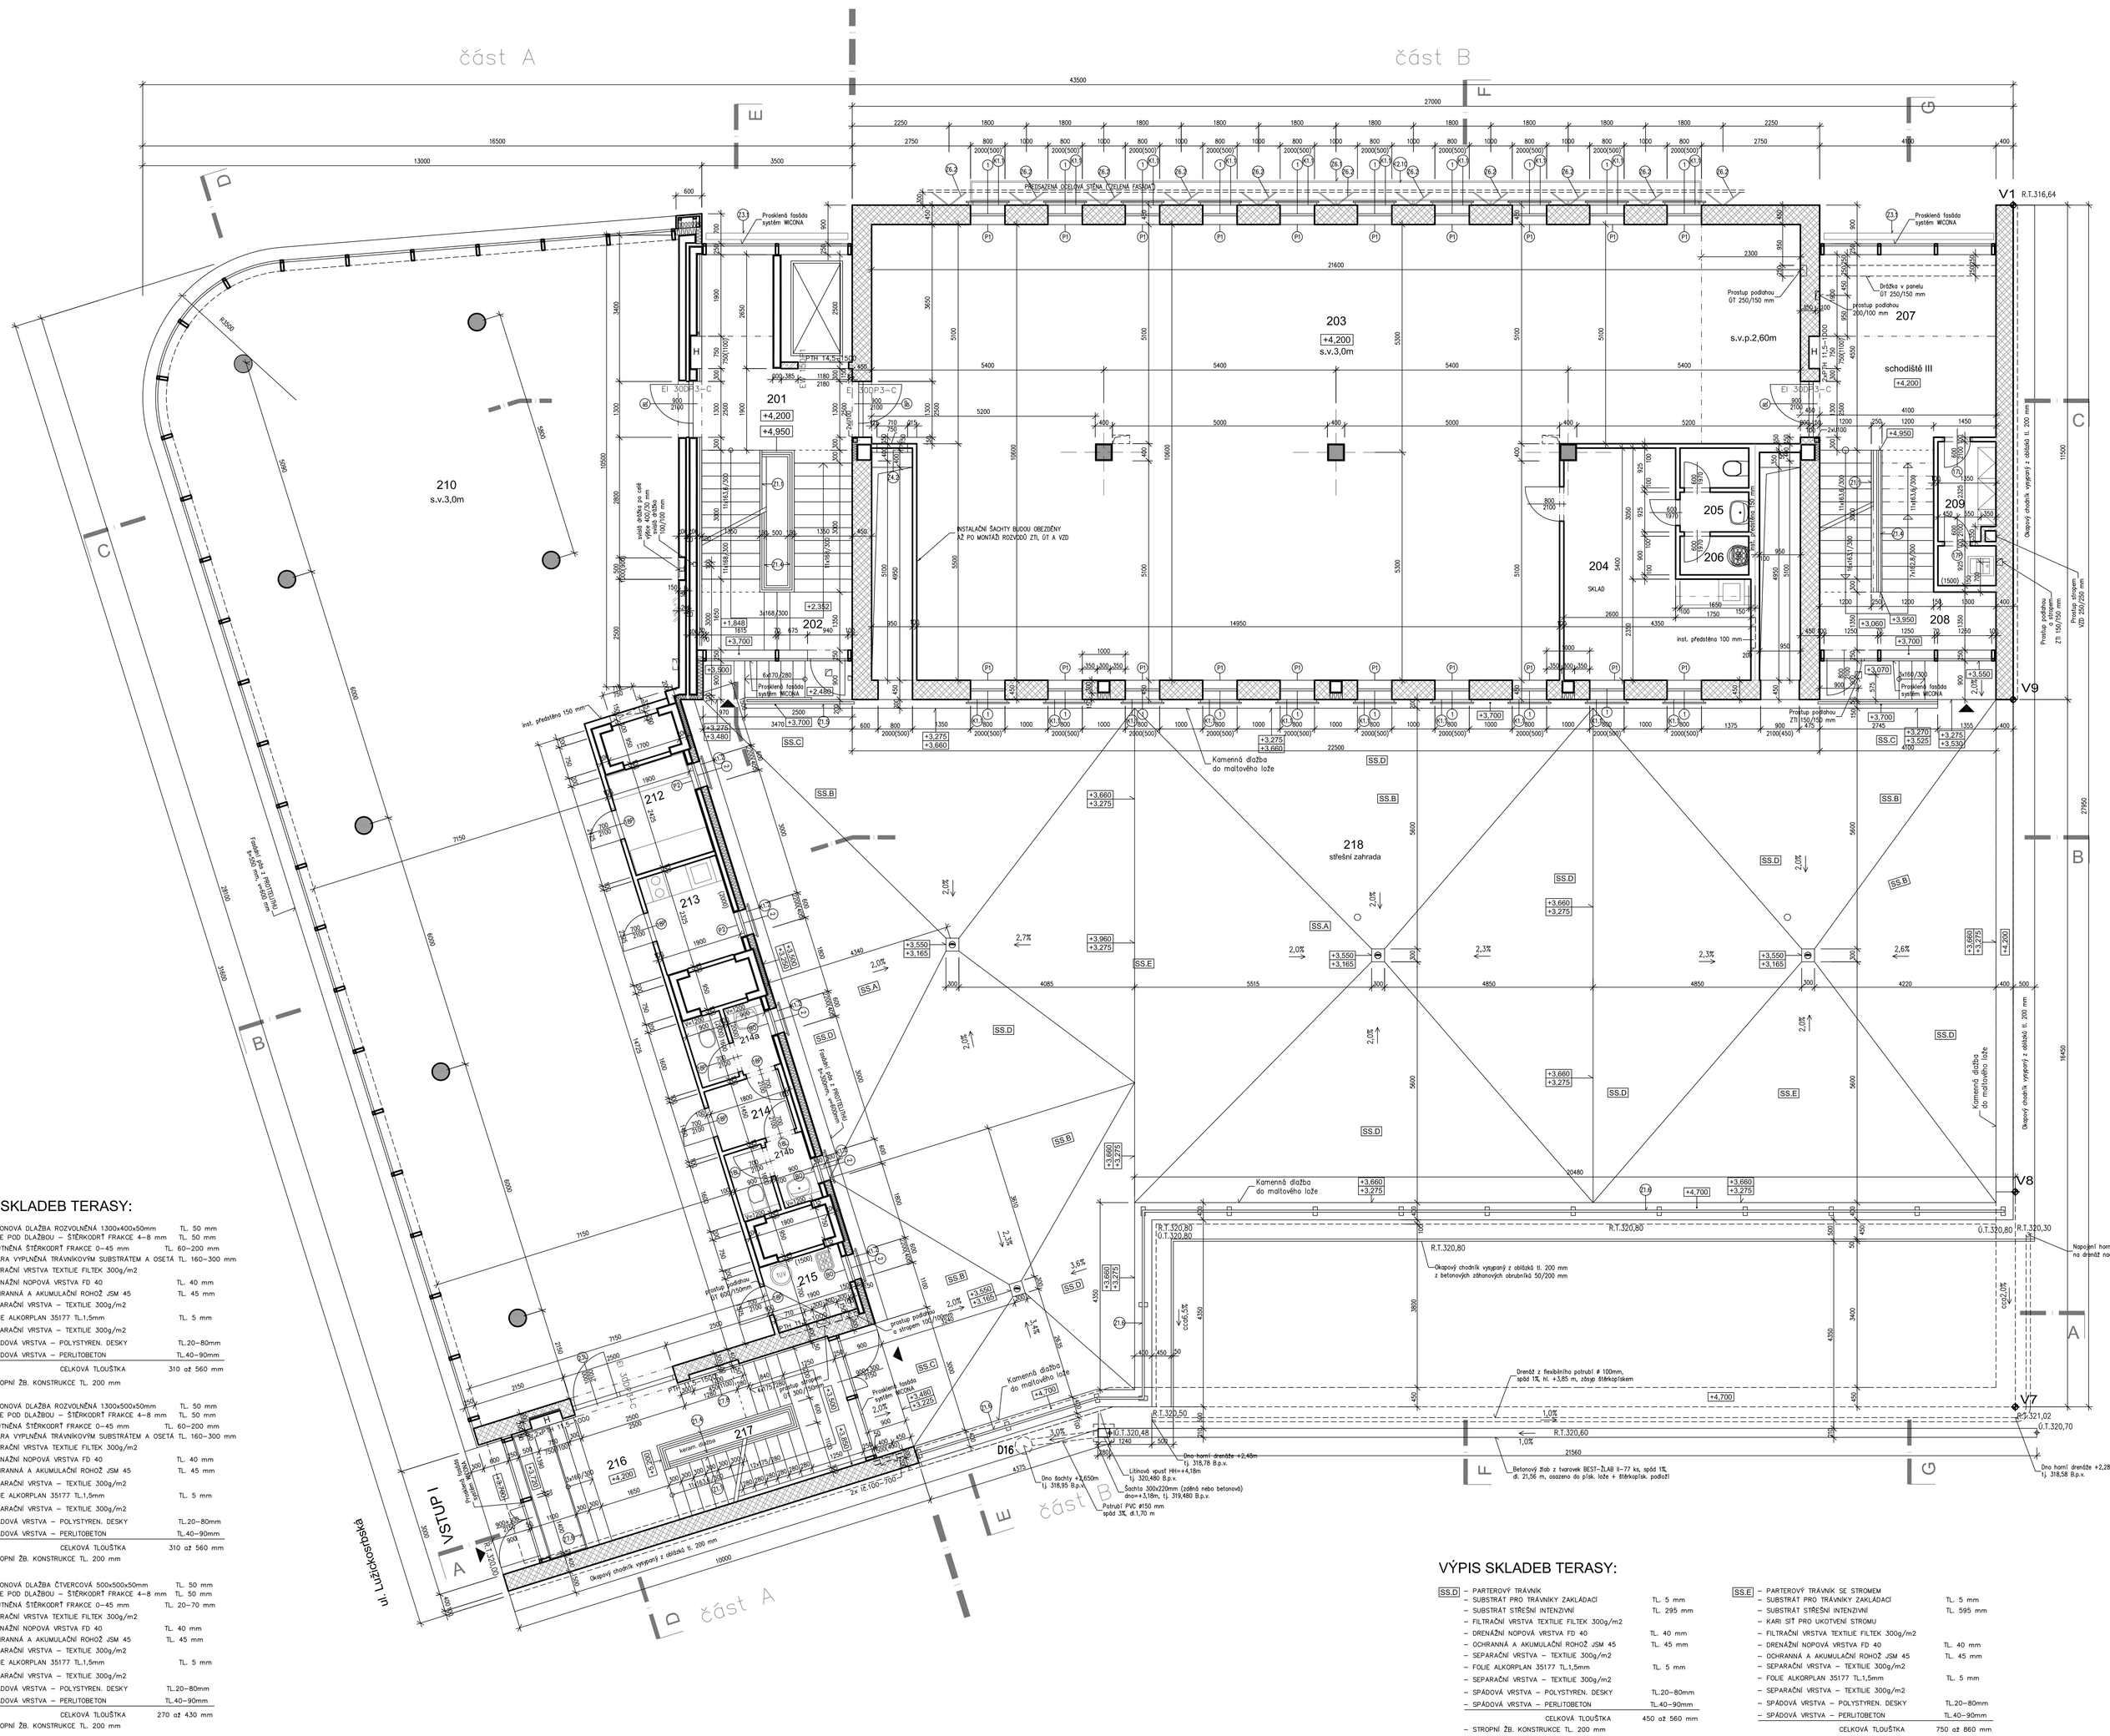

LEGENDA MÍSTNOSTÍ 2.NP

OZN.	NÁZEV MÍSTNOSTI	PLOCHA	SKUPINA	ÚPRAVA POVRCHŮ		POZNÁMKA
		m²		PODLAHY	STĚNY	
201	CHODBA	11,00	S1.0	KERAMICKÁ DLAŽBA 300x300mm	KERAM. SOKL v.100mm ŠTUKOVÁ OMÍTKA	
202	SCHODIŠTĚ II	13,65	S1.0	KERAMICKÁ DLAŽBA 300x300mm	TERAC. SOKL v.150mm ŠTUKOVÁ OMÍTKA	
203	KOMERČNÍ PLOCHY	192,0	S2.1	ZÁTĚŽOVÝ KOBEREC	KOBEROVOVÁ LIŠTA V.100mm	
204	KUCHYŇKA, SKLAD	18,06	S2.2	KERAMICKÁ DLAŽBA 300x300mm	KERAM. OBKLAD ŠTUKOVÁ OMÍTKA 2000mm	
205	PŘEDSÍŇ, WC	3,05	S2.3	DITTO.	KERAM. OBKLAD ŠTUKOVÁ OMÍTKA	
206	ÚKLID, TUV	1,50	S2.3	DITTO.	KERAM. OBKLAD ŠTUKOVÁ OMÍTKA	
207	CHODBA	18,20	S1.0	DITTO.		
208	SCHODIŠTĚ III	14,10	S1.0	KERAMICKÁ DLAŽBA 300x300mm	TERAC. SOKL v.150mm ŠTUKOVÁ OMÍTKA	
209	ÚKLID	4,38	S1.0	DITTO.	KERAM. OBKLAD 1500mm ŠTUKOVÁ OMÍTKA	
210	KOMERČNÍ PLOCHY	231,26	S2.2	KERAMICKÁ DLAŽBA 300x300mm	KERAM. SOKL v.100mm ŠTUKOVÁ OMÍTKA	
212	ARCHIV	4,60	S2.2	KERAMICKÁ DLAŽBA 300x300mm	KERAM. SOKL v.100mm ŠTUKOVÁ OMÍTKA	
213	ČAJOVÁ KUCHYŇKA	4,40	S2.2	DITTO.	KERAM. OBKLAD 1500mm ŠTUKOVÁ OMÍTKA	
214	PŘEDSÍŇ WC	2,75	S2.3	DITTO.	KERAM. OBKLAD 2000mm ŠTUKOVÁ OMÍTKA	
214a	WC MUŽI	2,90	S2.3	DITTO.	DITTO.	
214b	WC ŽENY	2,90	S2.3	DITTO.	DITTO.	
215	ÚKLIDOVÁ KOMORA	3,23	S2.3	DITTO.	KERAM. OBKLAD 1500mm ŠTUKOVÁ OMÍTKA	
216	VSTUP	17,15	S2.2	DITTO.	KERAM. SOKL v.100mm ŠTUKOVÁ OMÍTKA	
217	SCHODIŠTĚ I	11,80	S1.0	KERAMICKÁ DLAŽBA 300x300mm	TERAC. SOKL v.150mm ŠTUKOVÁ OMÍTKA	
218	STŘEŠNÍ ZAHRADA	376,8	S5.1	BETONOVÁ DLAŽBA VEGETAČNÍ KRYT	VENKOVNÍ OMÍTKA	
	CELKEM podlahová	930,90 m2				

POZNÁMKA :

ZDVOJENÉ VÝŠKOVÉ KÓTY NA TERASE UDÁVAJÍ VÝŠKOVOU GROVEŇ HYDROIZOLACE (NIŽŠÍ KÓTA) A VÝŠKOVOU GROVEŇ HORNÍ HRANY SKLADBY (VYŠŠÍ KÓTA). SKLONY STŘEŠNÍCH ROVIN JSOU VYTVOŘENY VE SPÁDOVÉ VRSTVĚ A PLATÍ PRO SKLON NA HORNÍ PLOŠE HYDROZOLACE.

LEGENDA MATERIÁLU:

- ZDIVO Z CIHELNÝCH BLOKŮ 44 CB, PEVNOST P10, AKUSTICKÝ ÚTLUM Rw=49 dB ROZMĚRY CIHEL 248x440x249 mm, SOUČINITEL PROSTUPU TEPLA U=0,30 W/m2K,
- ZDIVO Z CIHELNÝCH BLOKŮ 40 CB, PEVNOST P10, AKUSTICKÝ ÚTLUM Rw=48 dB ROZMĚRY CIHEL 247x400x249 mm, SOUČINITEL PROSTUPU TEPLA U=0,32 W/m2K,
- ZDIVO Z CIHELNÝCH BLOKŮ 30 CB, PEVNOST P10, AKUSTICKÝ ÚTLUM Rw=48 dB ROZMĚRY CIHEL 248x300x249 mm, SOUČINITEL PROSTUPU TEPLA U=0,50 W/m2K,
- ZDIVO Z CIHELNÝCH BLOKŮ 24 CB, PEVNOST P10, AKUSTICKÝ ÚTLUM Rw=49 dB ROZMĚRY CIHEL 248x240x249 mm, SOUČINITEL PROSTUPU TEPLA U=0,90 W/m2K,
- ZDIVO Z CIHELNÝCH BLOKŮ 17,5 P+D, PEVNOST P10, AKUSTICKÝ ÚTLUM Rw=45 dB ROZMĚRY CIHEL 372x175x238 mm, SOUČINITEL PROSTUPU TEPLA U=1,25 W/m2K,
- ZDIVO VNITŘNÍCH PŘÍČEK TL.150mm Z PŘÍČKOVEK YTONG P2–500, EI 180, Rw=41dB ROZMĚRY PŘÍČKOVEK 150x599x249mm
- ZDIVO VNITŘNÍCH PŘÍČEK TL.100mm Z PŘÍČKOVEK YTONG P2–500, EI 120, Rw=37dB ROZMĚRY PŘÍČKOVEK 100x599x249mm
- ZDIVO VNITŘNÍCH PŘÍČEK TL.75mm Z PŘÍČKOVEK YTONG P2–500, EI 45, Rw=34dB ROZMĚRY PŘÍČKOVEK 75x599x249mm
- SÁDROKARTONOVÉ VNITŘNÍ PŘÍČKY TL.100 NEBO 125 mm NA OCELOVÉ CW PROFILY
- ŽELEZOBETONOVÉ MONOLITICKÉ KONSTRUKCE

VÝPIS SKLADEB TERASY:

SS.A
- BETONOVÁ DLAŽBA ROZVOLNĚNÁ 1300x400x50mm — TL. 50 mm
- LOŽE POD DLAŽBOU – ŠTĚRKODRŤ FRAKCE 4–8 mm — TL. 50 mm
- ZHUTNĚNÁ ŠTĚRKODRŤ FRAKCE 0–45 mm — TL. 60–200 mm
- SPÁRA VYPLNĚNÁ TRÁVNÍKOVÝM SUBSTRÁTEM A OSETÁ TL. 160–300 mm
- FILTRAČNÍ VRSTVA TEXTILIE FILTEK 300g/m2
- DRENÁŽNÍ NOPOVÁ VRSTVA FD 40 — TL. 40 mm
- OCHRANNÁ A AKUMULAČNÍ ROHOŽ JSM 45 — TL. 45 mm
- SEPARAČNÍ VRSTVA – TEXTILIE 300g/m2
- FOLIE ALKORPLAN 35177 TL.1,5mm — TL. 5 mm
- SEPARAČNÍ VRSTVA – TEXTILIE 300g/m2
- SPÁDOVÁ VRSTVA – POLYSTYREN. DESKY — TL.20–80mm
- SPÁDOVÁ VRSTVA – PERLITOBETON — TL.40–90mm

CELKOVÁ TLOUŠŤKA 310 až 560 mm

- STROPNÍ ŽB. KONSTRUKCE TL. 200 mm

SS.B
- BETONOVÁ DLAŽBA ROZVOLNĚNÁ 1300x500x50mm — TL. 50 mm
- LOŽE POD DLAŽBOU – ŠTĚRKODRŤ FRAKCE 4–8 mm — TL. 50 mm
- ZHUTNĚNÁ ŠTĚRKODRŤ FRAKCE 0–45 mm — TL. 60–200 mm
- SPÁRA VYPLNĚNÁ TRÁVNÍKOVÝM SUBSTRÁTEM A OSETÁ TL. 160–300 mm
- FILTRAČNÍ VRSTVA TEXTILIE FILTEK 300g/m2
- DRENÁŽNÍ NOPOVÁ VRSTVA FD 40 — TL. 40 mm
- OCHRANNÁ A AKUMULAČNÍ ROHOŽ JSM 45 — TL. 45 mm
- SEPARAČNÍ VRSTVA – TEXTILIE 300g/m2
- FOLIE ALKORPLAN 35177 TL.1,5mm — TL. 5 mm
- SEPARAČNÍ VRSTVA – TEXTILIE 300g/m2
- SPÁDOVÁ VRSTVA – POLYSTYREN. DESKY — TL.20–80mm
- SPÁDOVÁ VRSTVA – PERLITOBETON — TL.40–90mm

CELKOVÁ TLOUŠŤKA 310 až 560 mm

- STROPNÍ ŽB. KONSTRUKCE TL. 200 mm

SS.C
- BETONOVÁ DLAŽBA ČTVERCOVÁ 500x500x50mm — TL. 50 mm
- LOŽE POD DLAŽBOU – ŠTĚRKODRŤ FRAKCE 4–8 mm — TL. 50 mm
- ZHUTNĚNÁ ŠTĚRKODRŤ FRAKCE 0–45 mm — TL. 20–70 mm
- FILTRAČNÍ VRSTVA TEXTILIE FILTEK 300g/m2
- DRENÁŽNÍ NOPOVÁ VRSTVA FD 40 — TL. 40 mm
- OCHRANNÁ A AKUMULAČNÍ ROHOŽ JSM 45 — TL. 45 mm
- SEPARAČNÍ VRSTVA – TEXTILIE 300g/m2
- FOLIE ALKORPLAN 35177 TL.1,5mm — TL. 5 mm
- SEPARAČNÍ VRSTVA – TEXTILIE 300g/m2
- SPÁDOVÁ VRSTVA – POLYSTYREN. DESKY — TL.20–80mm
- SPÁDOVÁ VRSTVA – PERLITOBETON — TL.40–90mm

CELKOVÁ TLOUŠŤKA 270 až 430 mm

- STROPNÍ ŽB. KONSTRUKCE TL. 200 mm

VÝPIS SKLADEB TERASY:

SS.D
- PARTEROVÝ TRÁVNÍK
- SUBSTRÁT PRO TRÁVNÍKY ZAKLÁDACÍ — TL. 5 mm
- SUBSTRÁT STŘEŠNÍ INTENZIVNÍ — TL. 295 mm
- FILTRAČNÍ VRSTVA TEXTILIE FILTEK 300g/m2
- DRENÁŽNÍ NOPOVÁ VRSTVA FD 40 — TL. 40 mm
- OCHRANNÁ A AKUMULAČNÍ ROHOŽ JSM 45 — TL. 45 mm
- SEPARAČNÍ VRSTVA – TEXTILIE 300g/m2
- FOLIE ALKORPLAN 35177 TL.1,5mm — TL. 5 mm
- SEPARAČNÍ VRSTVA – TEXTILIE 300g/m2
- SPÁDOVÁ VRSTVA – POLYSTYREN. DESKY — TL.20–80mm
- SPÁDOVÁ VRSTVA – PERLITOBETON — TL.40–90mm

CELKOVÁ TLOUŠŤKA 450 až 560 mm

- STROPNÍ ŽB. KONSTRUKCE TL. 200 mm

SS.E
- PARTEROVÝ TRÁVNÍK SE STROMEM
- SUBSTRÁT PRO TRÁVNÍKY ZAKLÁDACÍ — TL. 5 mm
- SUBSTRÁT STŘEŠNÍ INTENZIVNÍ — TL. 595 mm
- KARI SÍŤ PRO UKOTVENÍ STROMU
- FILTRAČNÍ VRSTVA TEXTILIE FILTEK 300g/m2
- DRENÁŽNÍ NOPOVÁ VRSTVA FD 40 — TL. 40 mm
- OCHRANNÁ A AKUMULAČNÍ ROHOŽ JSM 45 — TL. 45 mm
- SEPARAČNÍ VRSTVA – TEXTILIE 300g/m2
- FOLIE ALKORPLAN 35177 TL.1,5mm — TL. 5 mm
- SEPARAČNÍ VRSTVA – TEXTILIE 300g/m2
- SPÁDOVÁ VRSTVA – POLYSTYREN. DESKY — TL.20–80mm
- SPÁDOVÁ VRSTVA – PERLITOBETON — TL.40–90mm

CELKOVÁ TLOUŠŤKA 750 až 860 mm

- STROPNÍ ŽB. KONSTRUKCE TL. 200 mm

OPRAVA 21.08.08
OPRAVA 11.08.08
OPRAVA 2.11.07
OPRAVA 3.9.07

ARCHITEKTONICKÉ ŘEŠENÍ
Ing. arch. Petr Doležal - STUDIO
Nový Malín 4, 788 03 Nový Malín

+4,200=320,50 B.p.v.
±0,000=316,30 B.p.v.

Vypracoval :	Zodp.projektant :	Hlavní projektant :
ING.ŠTŘÍTESKÁ	ING.FIŠER	ING.TEPLÝ
Země : ČR	Obec : ŠUMPERK	
Investor : SAN-JV, s.r.o. ŠUMPERK		
Akce : POLYFUNKČNÍ DŮM NÁMĚSTÍ REPUBLIKY ŠUMPERK		
Objekt : SO 01 POLYFUNKČNÍ DŮM		
Obsah : ARCHITEKTONICKO STAVEBNÍ ŘEŠENÍ PŮDORYS 2.NP		

BKN spol.s r.o.
Vladislavova 29/1
566 01 Vysoké Mýto
Tel : 465 424 472
465 424 170

Stupeň :	DSPS
Datum :	08/2008
Zak.číslo :	3206/06
Měřítko: 1:50	Příloha: D.1.1.8.