


## CELKOVÁ SITUACE

### LEGENDA :

- ŘADOVÉ RODINNÉ DOMY - TYP A,B,C,D
- KRYTÝ VSTUP, TERASA, PARKOVACÍ STÁŇÍ
- ZPEVNĚNÉ PLOCHY - PŘÍJEZDOVÁ KOMUNIKACE
- ZPEVNĚNÉ PLOCHY - CHODNÍKY
- OZELENĚNÉ PLOCHY - SOUKROMÉ ZAHRADY
- OZELENĚNÉ VEŘEJNÉ PLOCHY

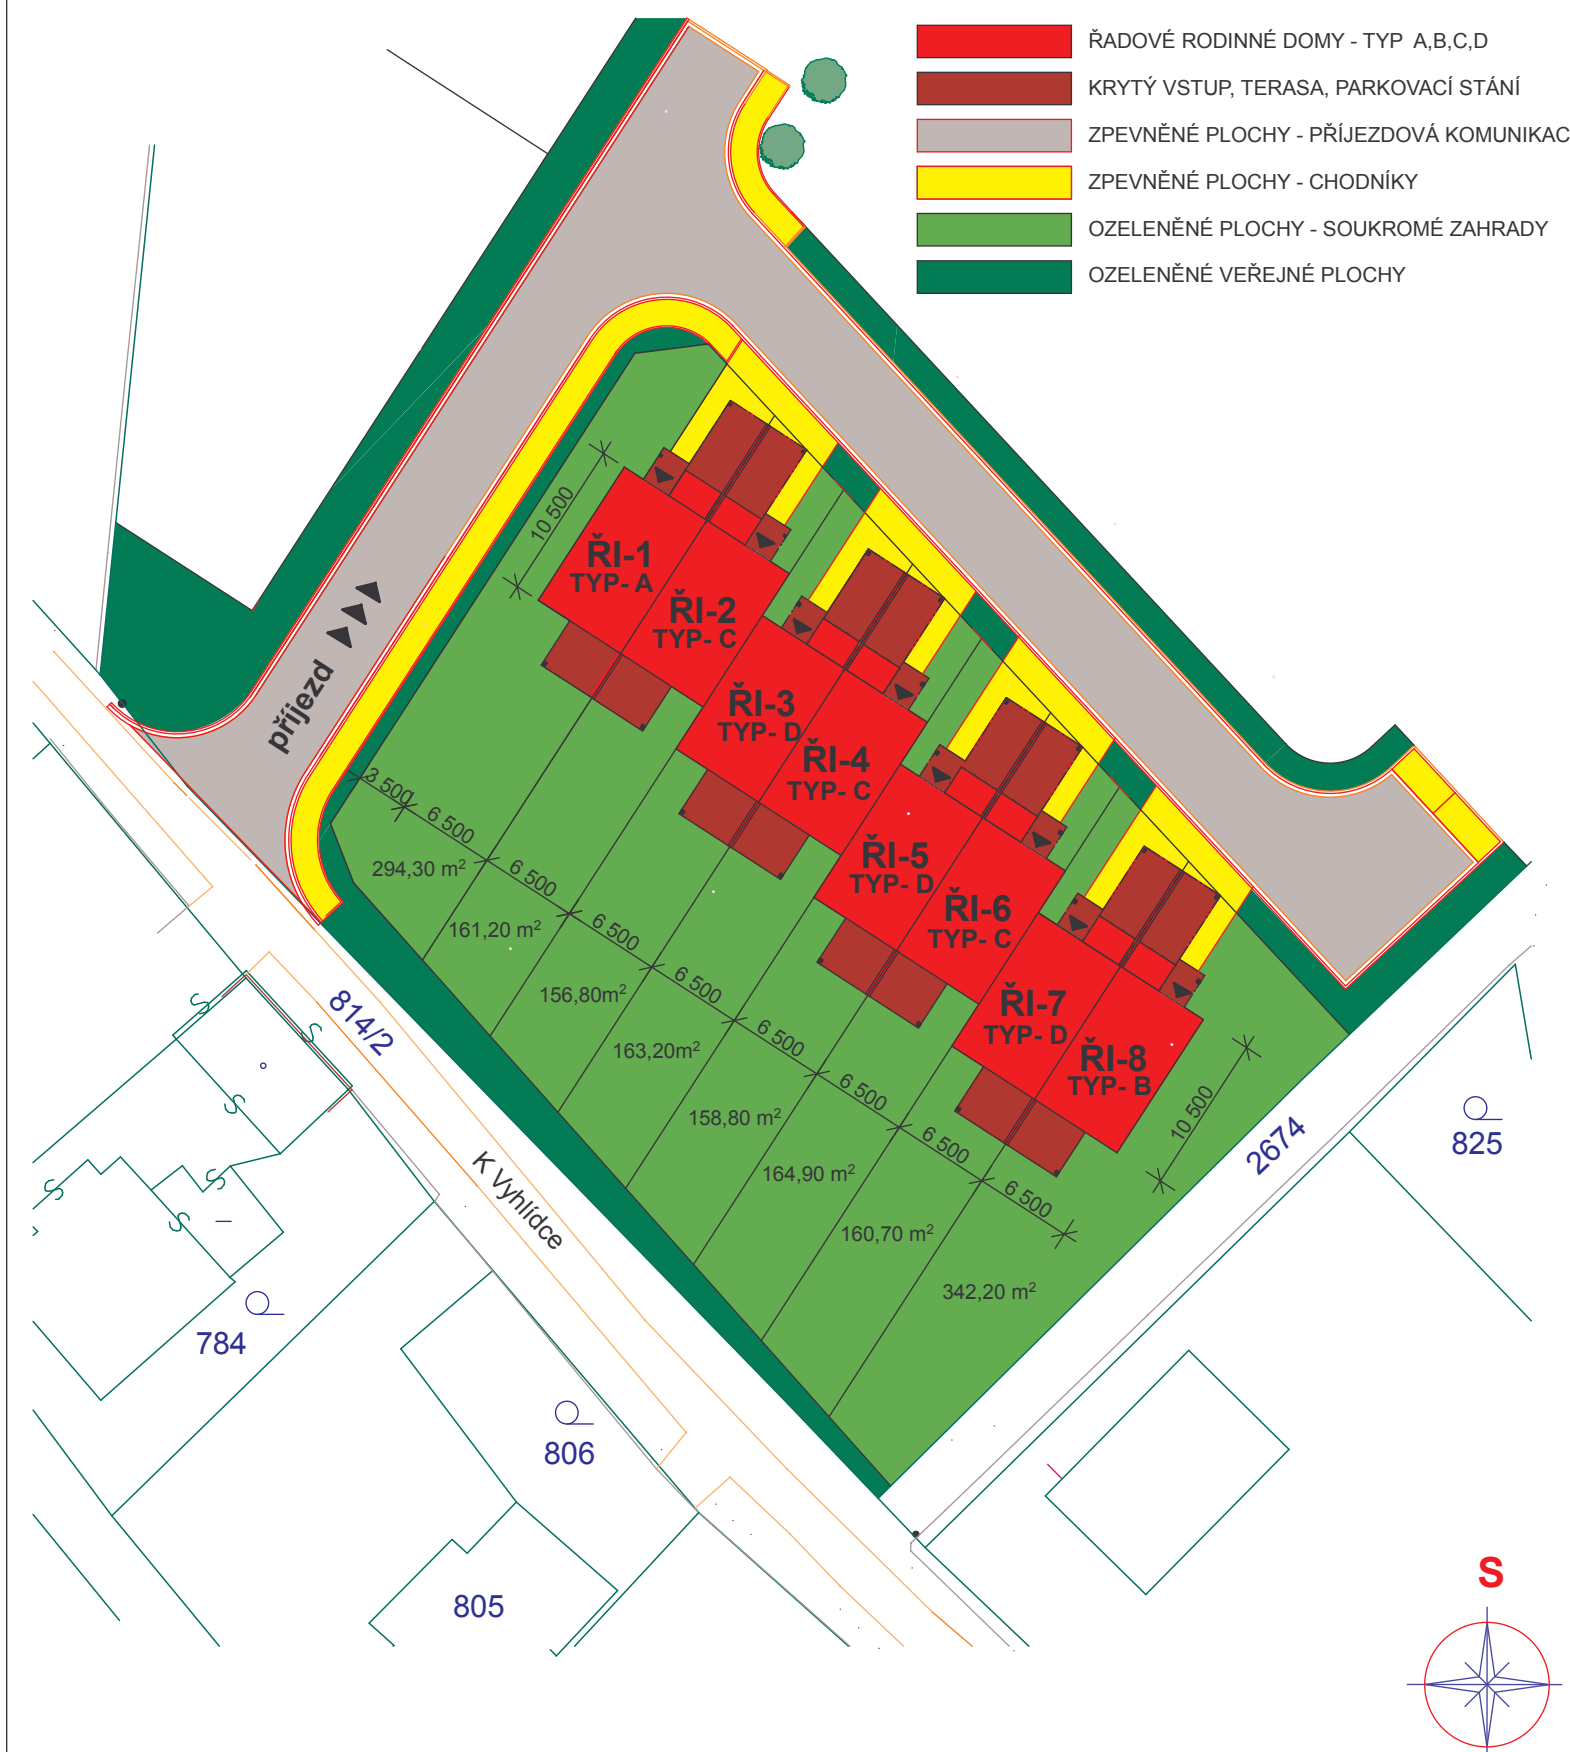

## BYTOVÁ VÝSTAVBA V LOKALITĚ POD VYHLÍDKOU - V. LOSINY ŘADOVÉ RODINNÉ DOMY

CELKOVÁ SITUACE

m 1:500

INVESTOR : SAN-JV s.r.o., Lidická 2597/56, Šumperk 787 01

ARCHITEKT : ing. arch. Ivo Skoumal

GENERÁLNÍ PROJEKTANT : ing. Petr Heřmanský

Datum : XII/ 2009